



II.SS. "Galileo Galilei"

COMUNE DI CASTROFILIPPO
PROGETTO DI ALTERNANZA SCUOLA-LAVORO
ANNO SCOLASTICO 2017-18
CLASSE 5° B C.A.T.

Proposta progettuale per la riqualificazione degli spazi esterni del centro sportivo polivalente del Comune di Castrofilippo

ALLEGATI:


Planimetria con la individuazione delle specie arboree

Scala 1:200

Il referente del Comune di Castrofilippo
Dott. Arch. Giuseppe Taibi

Castrofilippo LI

hanno elaborato la proposta progettuale gli alunni della classe 5° b cat

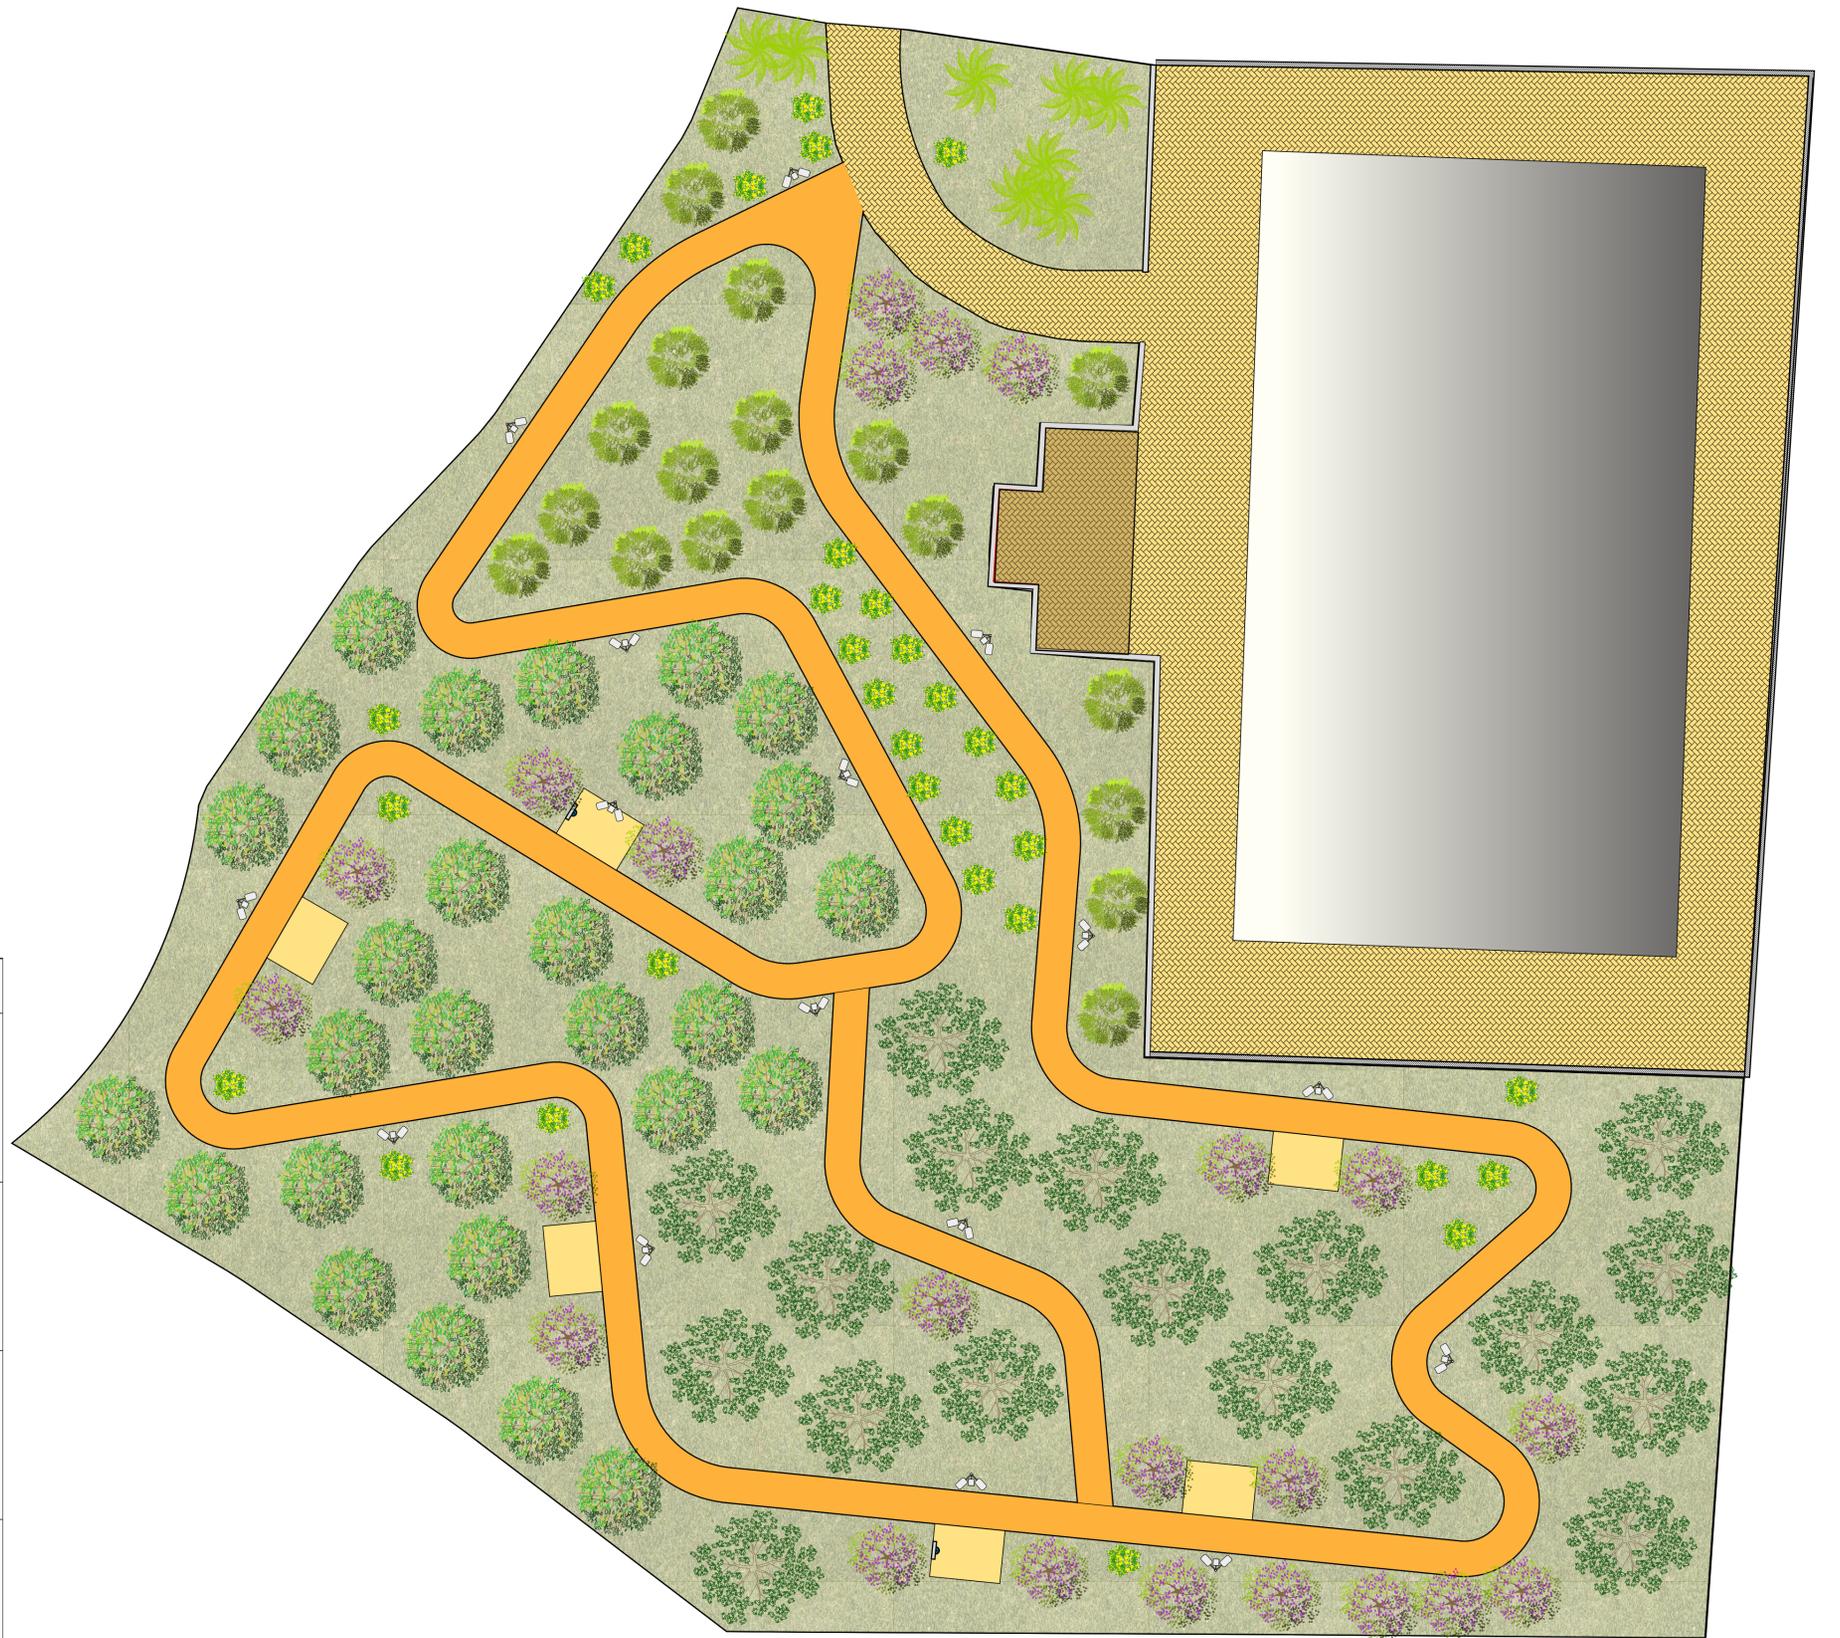

LEGENDA delle specie arboree

		<p>Cercis Siliquastrum Dominio Eukaryota Regno Plantae Divisione Magnoliophyta Classe Magnoliopsida Ordine Finales Famiglia Fabaceae Genere Cercis Specie C. siliquastrum</p>
		<p>Populus (pioppo) Dominio Eukaryota Regno Plantae Divisione Magnoliophyta Classe Magnoliopsida Ordine Salicales Famiglia Salicaceae Genere Populus Ordine Malpighiales Famiglia Salicaceae</p>
		<p>Fraxinus xanthoxyloides Dominio Eukaryota Regno Plantae Sottoregno Tracheobionta Superdivisione Spermatophyta Divisione Magnoliophyta Classe Magnoliopsida Sottoclasse Asteridae Ordine Scrophulariales Famiglia Oleaceae Genere Fraxinus</p>
		<p>Acer Dominio Eukaryota Regno Plantae Divisione Magnoliophyta Classe Magnoliopsida Ordine Sapindales Famiglia Aceraceae Genere Acer Specie A. campestre</p>
		<p>Chamaerops humilis Dominio Eukaryota Regno Plantae Divisione Magnoliophyta Classe Liliopsida Ordine Arecales Famiglia Areceae Sottofamiglia Coryphoideae Tribù Livistoneae Sottotribù Rhapsidineae Genere Chamaerops Specie C. humilis</p>
		<p>Genisteae Dominio Eukaryota Regno Plantae Divisione Magnoliophyta Classe Magnoliopsida Ordine Finales Famiglia Fabaceae Sottofamiglia Faboideae</p>